



ΕΦΗΜΕΡΙΣ ΤΗΣ ΚΥΒΕΡΝΗΣΕΩΣ

ΤΗΣ ΕΛΛΗΝΙΚΗΣ ΔΗΜΟΚΡΑΤΙΑΣ

ΤΕΥΧΟΣ ΤΕΤΑΡΤΟ **Αρ. Φύλλου 799**

27 Σεπτεμβρίου 2001

ΠΕΡΙΕΧΟΜΕΝΑ

ΑΠΟΦΑΣΕΙΣ

ΑΠΟΦΑΣΕΙΣ

Αριθ. 2279 (1)

Κήρυξη αναδασωτέας έκτασης εμβαδού 0,397 στρεμμάτων στη θέση Λόρδου - Βγένα περιφέρειας του Δήμου Ραφήνας του Νομού Αττικής

Ο ΓΕΝΙΚΟΣ ΓΡΑΜΜΑΤΕΑΣ ΠΕΡΙΦΕΡΕΙΑΣ ΑΤΤΙΚΗΣ

Έχοντας υπόψη:

1. Τις διατάξεις του Ν. 3200/55 «Περί Διοικητικής Αποκεντρώσεως», όπως αυτές τροποποιήθηκαν μεταγενέστερα.

2. Τις διατάξεις του Ν. 2503/1997 «Διοίκηση, οργάνωση, στελέχωση της Περιφέρειας κλπ».

3. Τις διατάξεις της παρ. 3 του άρθρου 117 του Συντάγματος της Χώρας.

4. Τις διατάξεις του Ν. 998/79 «Περί προστασίας των Δασών και των Δασικών εν γένει εκτάσεων της Χώρας» και ειδικότερα:

α) του άρθρου 41 παρ. 1, β) του άρθρου 38 παρ. 1.

5. Τις διατάξεις του Υπουργείου Γεωργίας:

α) 60417/1180/8.7.80, «Περί οδηγιών για τις αναδασώσεις εκτάσεις», β) 182447/3049/24.9.80.

6. Την αριθ. 3384/8.6.2001 πρόταση του Δασαρχείου Πεντέλης σχετικά με την κήρυξη αναδασωτέας, της αναφερόμενης στο θέμα έκτασης, αποφασίζουμε:

Κηρύσσουμε αναδασωτέα δημόσια διακατεχόμενη δασική έκταση εμβαδού 0.397 στρεμμάτων (μηδέν στρεμμάτων τριακοσίων εννενήντα επτά χιλιοστών του στρέμματος, που βρίσκεται στη θέση Λορδου - Βγένα περιφερείας του Δήμου Ραφήνας Νομού Αττικής και η οποία απεικονίζεται με στοιχεία ΑΒΓΔΑ στο προσαρτημένο στην παρούσα απόφασή μας διάγραμμα, το οποίο αποτελεί αναπόσπαστο μέρος αυτής και έχει όρια:


Ανατολικά, Δυτικά, Βόρεια, Νότια: Δημόσιες διακατεχόμενες δασικές εκτάσεις.

Σκοποί της κήρυξης της ανωτέρω έκτασης αναδασωτέας είναι, η διατήρηση του δασικού χαρακτήρα αυτής, ο αποκλεισμός διάθεσής της για άλλη χρήση και η αποκατάστασή της σ' ατυή καταστραφείσης προ του έτους 1978 από παράνομη εκχέρσωση, δασικής βλάστησης αποτελούμενης από πεύκα, σχίνα, πρίνα.

Η απόφαση αυτή να δημοσιευθεί στην Εφημερίδα της Κυβερνήσεως.

Αγία Παρασκευή, 16 Ιουλίου 2001

Ο Γενικός Γραμματέας Περιφέρειας
ΜΙΧΑΗΛ ΚΥΡΙΑΚΙΔΗΣ

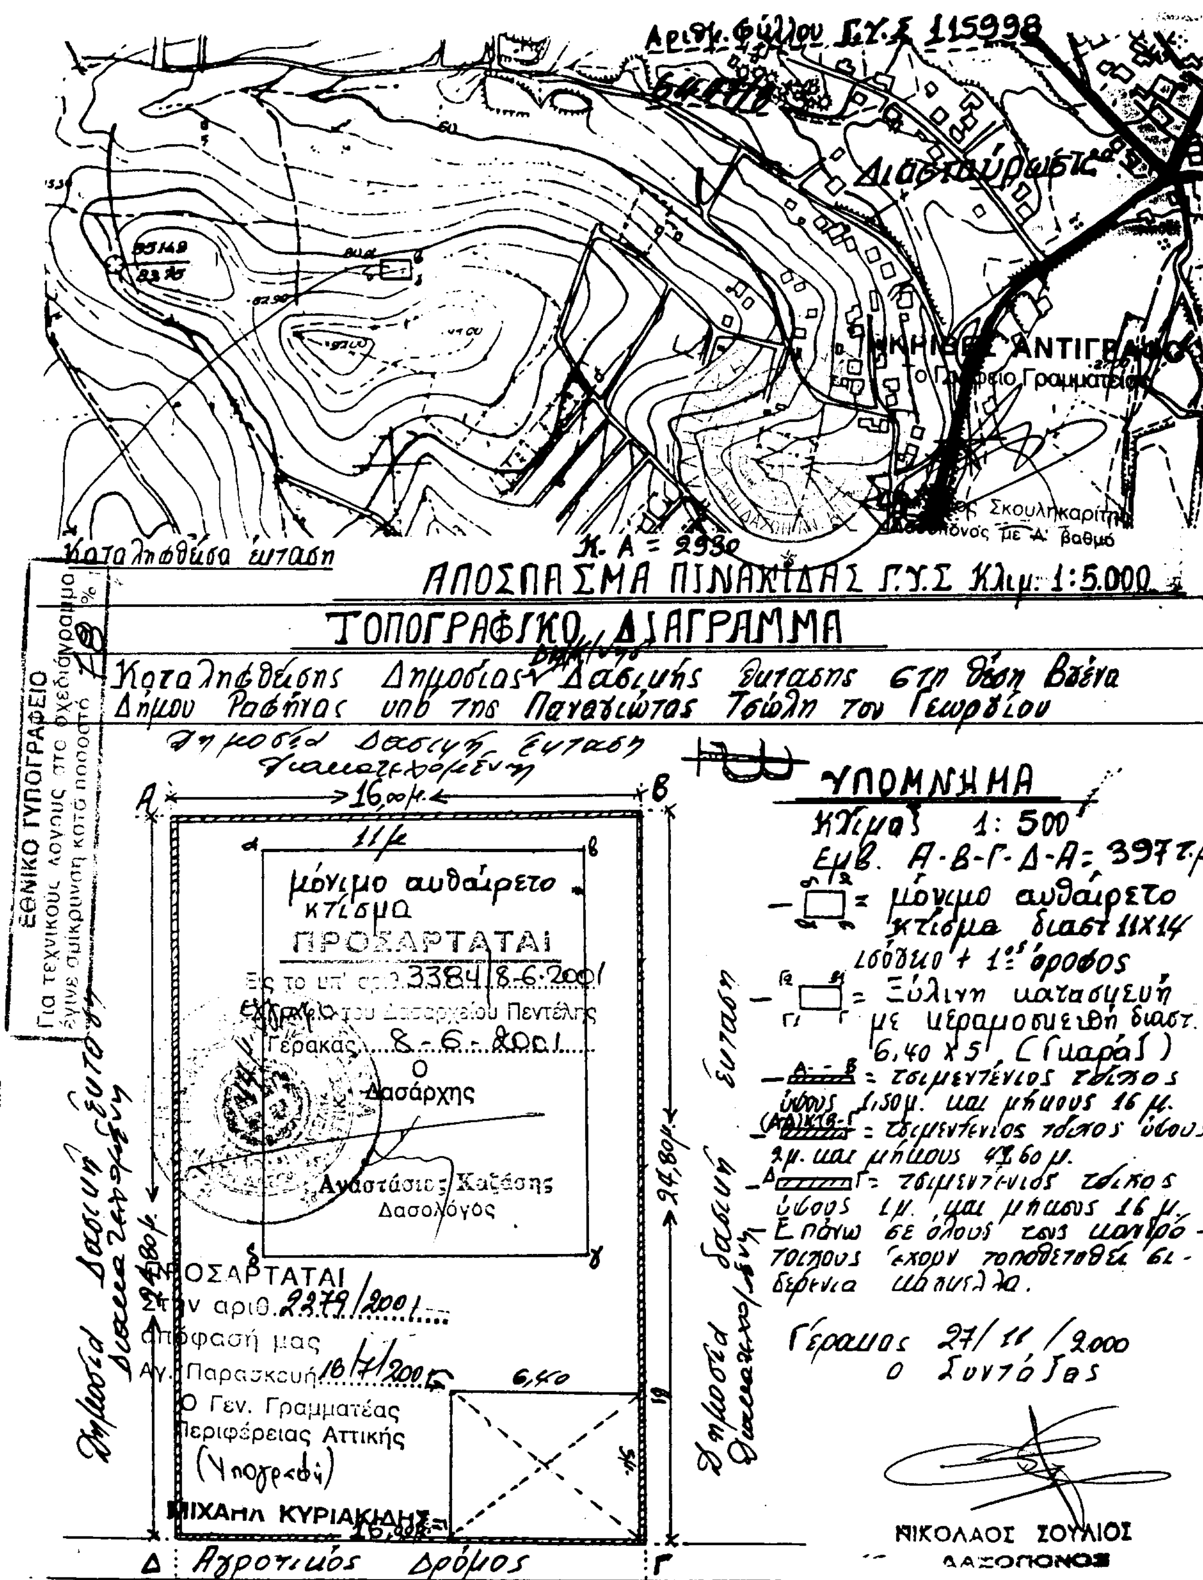

ΑΠΟΣΠΑΣΜΑ ΠΙΝΑΚΙΔΑΣ Γ.Υ.Σ Κλιμ. 1:5.000
ΤΟΠΟΓΡΑΦΙΚΟ ΔΙΑΓΡΑΜΜΑ
ΥΠΟΜΝΗΜΑ
Κλίμαξ 1: 500
μόνιμο αυθαίρετο κτίσμα
ΠΡΟΣΑΡΤΑΤΑΙ
Ο Δασάρχης
Δασολόγος
ΠΡΟΣΑΡΤΑΤΑΙ
απόφαση μας
Ο Γεν. Γραμματέας Περιφέρειας Αττικής
ΜΙΧΑΗΛ ΚΥΡΙΑΚΙΔΗΣ
Αγροτικός Δρόμος
ΝΙΚΟΛΑΟΣ ΣΟΥΛΙΟΣ
ΔΑΣΟΠΟΝΟΣ
ΕΘΝΙΚΟ ΓΥΠΟΓΡΑΦΕΙΟ

Αριθ. 2278 (2)

Κήρυξη αναδασωτέας έκτασης εμβαδού 0,494 στρεμμάτων στη θέση Πετρωτές περιφέρειας του Δήμου Αρτέμιδας του Νομού Αττικής

Ο ΓΕΝΙΚΟΣ ΓΡΑΜΜΑΤΕΑΣ ΠΕΡΙΦΕΡΕΙΑΣ ΑΤΤΙΚΗΣ

Έχοντας υπόψη:

1. Τις διατάξεις του Ν. 3200/55 «Περί Διοικητικής Αποκεντρώσεως», όπως αυτές τροποποιήθηκαν μεταγενέστερα.

2. Τις διατάξεις του Ν. 2503/1997 «Διοίκηση, οργάνωση, στελέχωση της Περιφέρειας κλπ».

3. Τις διατάξεις της παρ. 3 του άρθρου 117 του Συντάγματος της Χώρας.

4. Τις διατάξεις του Ν. 998/79 «Περί προστασίας των Δασών και των Δασικών εν γένει εκτάσεων της Χώρας» και ειδικότερα:

α) του άρθρου 41 παρ. 1, β) του άρθρου 38 παρ. 1.

5. Τις διατάξεις του Υπουργείου Γεωργίας:

α) 60417/1180/8.7.80, «Περί οδηγιών για τις αναδασώσεις εκτάσεις», β) 182447/3049/24.9.80.

6. Την αριθ. 3387/7.6.2001 πρόταση του Δασαρχείου Πεντέλης σχετικά με την κήρυξη αναδασωτέας, της αναφερόμενης στο θέμα έκτασης, αποφασίζουμε:

Κηρύσσουμε αναδασωτέα δημόσια διακατεχόμενη δασική έκταση εμβαδού 0.494 στρεμμάτων μηδέν στρεμμάτων τετρακοσίων εννενήντα τεσσάρων χιλιοστών του στρέμματος, που βρίσκεται στη θέση Πετρωτές περιφερείας του Δήμου Αρτέμιδας Νομού Αττικής και η οποία απεικονίζεται με στοιχεία ΑΒΓΔΑ στο προσαρτημένο στην παρούσα απόφασή μας διάγραμμα, το οποίο αποτελεί αναπόσπαστο μέρος αυτής και έχει όρια:

Ανατολικά, Δυτικά, Βόρεια, Νότια: Δημόσιες δασικές εκτάσεις.

Σκοποί της κήρυξης της ανωτέρω έκτασης αναδασωτέας είναι, η διατήρηση του δασικού χαρακτήρα αυτής, ο αποκλεισμός διάθεσής της για άλλη χρήση και η αποκατάστασή της σ' αυτή καταστραφείσης από Ιανουάριο 1994 μέχρι Ιούνιο 1995 από παράνομη εκχέρσωση, δασικής βλάστησης αποτελούμενης από σχίνα, πρίνα.


Η απόφαση αυτή να δημοσιευθεί στην Εφημερίδα της Κυβερνήσεως.

Αγία Παρασκευή, 16 Ιουλίου 2001

Ο Γενικός Γραμματέας Περιφέρειας
ΜΙΧΑΗΛ ΚΥΡΙΑΚΙΔΗΣ



Καταληφθείσης Δημοσίας Δασικής έκτασης στη θέση Πετριώτες Αρτέμιδας υπό της Φλώρας Βυζ. Κων/νου Κωνσταντοπούλου

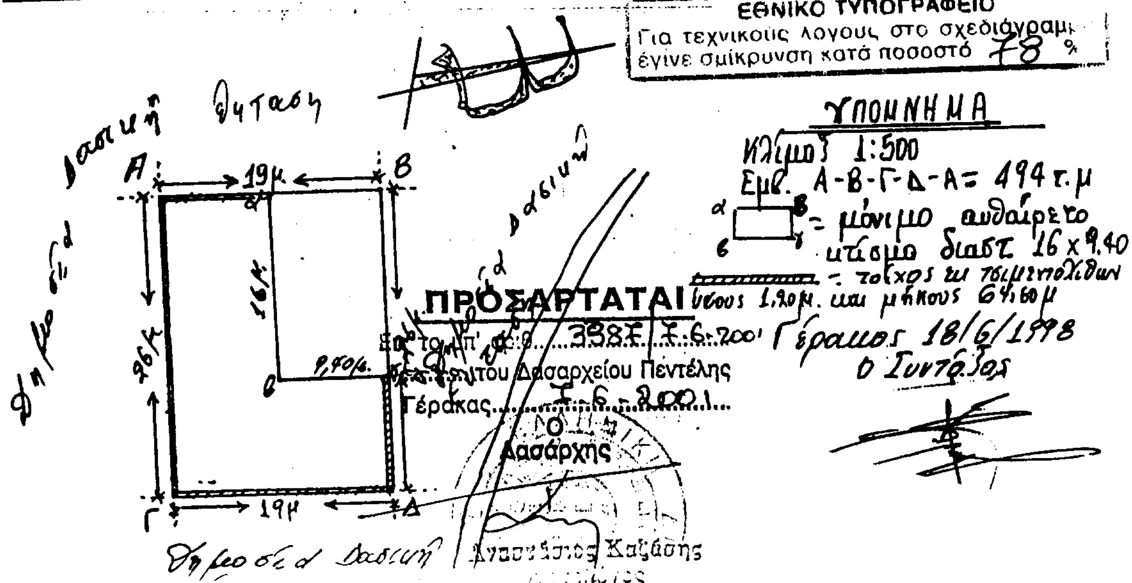

Αριθ. 2280 (3)

Κήρυξη αναδασωτέας έκτασης εμβαδού 10,788 στρεμμάτων στη θέση Περιβολάκια - Μάνδρα Διάκου περιφέρειας του Δήμου Ραφήνας του Νομού Αττικής

Ο ΓΕΝΙΚΟΣ ΓΡΑΜΜΑΤΕΑΣ ΠΕΡΙΦΕΡΕΙΑΣ ΑΤΤΙΚΗΣ

Έχοντας υπόψη:

1. Τις διατάξεις του Ν. 3200/55 «Περί Διοικητικής Αποκεντρώσεως», όπως αυτές τροποποιήθηκαν μεταγενέστερα.

2. Τις διατάξεις του Ν. 2503/1997 «Διοίκηση, οργάνωση, στελέχωση της Περιφέρειας κλπ».

3. Τις διατάξεις της παρ. 3 του άρθρου 117 του Συντάγματος της Χώρας.

4. Τις διατάξεις του Ν. 998/79 «Περί προστασίας των Δασών και των Δασικών εν γένει εκτάσεων της Χώρας» και ειδικότερα:

α) του άρθρου 41 παρ. 1, β) του άρθρου 38 παρ. 1.

5. Τις διατάξεις του Υπουργείου Γεωργίας:

α) 60417/1180/8.7.80, «Περί οδηγιών για τις αναδασώσεις εκτάσεις», β) 182447/3049/24.9.80.

6. Την αριθ. 2181/31.5.2001 πρόταση του Δασαρχείου Πεντέλης σχετικά με την κήρυξη αναδασωτέας, της αναφερόμενης στο θέμα έκτασης, αποφασίζουμε:

Κηρύσσουμε αναδασωτέα δημόσια διακατεχόμενη δασική έκταση εμβαδού 10,788 στρεμμάτων δέκα στρεμμάτων επτακοσίων ογδόντα οκτώ χιλιοστών του στρέμματος, που βρίσκεται στη θέση Περιβολάκια - Μάνδρα Διάκου περιφερείας του Δήμου Ραφήνας Νομού Αττικής και η οποία απεικονίζεται με στοιχεία ΑΒΓΔΑ στο προσαρτημένο στην παρούσα απόφασή μας διάγραμμα, το οποίο αποτελεί αναπόσπαστο μέρος αυτής και έχει όρια:

Ανατολικά, Δυτικά, Βόρεια: Δρόμοι.

Νότια: Δημόσια διακατεχόμενη δασική έκταση.

Σκοποί της κήρυξης της ανωτέρω έκτασης αναδασωτέας είναι, η διατήρηση του δασικού χαρακτήρα αυτής, ο αποκλεισμός διάθεσής της για άλλη χρήση, η ανάπτυξη σ' αυτή δασικής βλάστησης και η παρεμπόδιση συνέχισης της αλλαγής χρήσης της.

Η απόφαση αυτή να δημοσιευθεί στην Εφημερίδα της Κυβερνήσεως.

Αγία Παρασκευή, 16 Ιουλίου 2001

Ο Γενικός Γραμματέας Περιφέρειας
ΜΙΧΑΗΛ ΚΥΡΙΑΚΙΔΗΣ

6447/8

Καταληφθείσα έκταση ΑΠΟΣΠΑΣΜΑ ΠΙΝΑΚΙΔΑΣ Γ.Υ.Σ. 1:5.000

ΤΟΠΟΓΡΑΦΙΚΟ ΔΙΑΓΡΑΜΜΑ

Καταληφθείσης δημοσίας Διακ/νης Δασικής έκτασης στη θέση Περιβολάκια Ραφήνας υπό του Βασιλείου Φράσιου

Ασφαλτόδρομος

Α — 58μ. — Β

Ε 16μ. Ζ

Θ 21μ. Η

Θερμοκήπιο

186μ. 186μ.

107μ. 97μ.

51μ.

Δ — 58μ. — Γ

Δημόσια

ΥΠΟΜΝΗΜΑ

Κλ.μ. 1: 1.000

Εμβ. Α-Β-Γ-Δ-Α = 10788 τ.μ.

= Θερμοκήπιο Εμβ. 5164 τ.μ.

= δεξαμενή νερού σε βάθος του εδάφους. διαστ. 21 x 16 = 336 τ.μ.

Γέρακας 12/3/2001

Ο Συντάξας

ΝΙΚΟΛΑΟΣ ΣΟΥΛΙΟΣ

ΔΑΣΟΠΟΝΟΣ

ΠΡΟΣΑΡΤΑΤΑΙ

Εις το υπ' αριθ. 2781 | 30-5-2001

Έγγραφο του Δασαρχείου Πεντέλης

Γέρακας 30-5-2001

Ο Δασάρχης

Αναστάσιος Καζάσης

Δασολόγος

ΠΡΟΣΑΡΤΑΤΑΙ

Στην αριθ. 2280/2001

απόφασή μας

Αγ. Παρασκευή 16/7/2001

Ο Γεν. Γραμματέας

Περιφέρειας Αττικής

(Υπογραφή)

ΜΙΧΑΗΛ ΚΥΡΙΑΚΙΔΗΣ

ΑΚΡΙΒΕΣ ΑΝΤΙΓΡΑΦΟ

Το Γραφείο Γραμματείας

Δημήτριος Σκουληκαρίτης

Δασολόγος Α' βαθμού

Αριθ. 2337 (4)

Κήρυξη αναδασωτέας έκτασης εμβαδού 0,525 στρεμμάτων στη θέση Περιβολάκια περιφέρειας του Δήμου Ραφήνας του Νομού Αττικής

Ο ΓΕΝΙΚΟΣ ΓΡΑΜΜΑΤΕΑΣ ΠΕΡΙΦΕΡΕΙΑΣ ΑΤΤΙΚΗΣ

Έχοντας υπόψη:

1. Τις διατάξεις του Ν. 3200/55 «Περί Διοικητικής Αποκεντρώσεως», όπως αυτές τροποποιήθηκαν μεταγενέστερα.

2. Τις διατάξεις του Ν. 2503/1997 «Διοίκηση, οργάνωση, στελέχωση της Περιφέρειας κλπ».

3. Τις διατάξεις της παρ. 3 του άρθρου 117 του Συντάγματος της Χώρας.

4. Τις διατάξεις του Ν. 998/79 «Περί προστασίας των Δασών και των Δασικών εν γένει εκτάσεων της Χώρας» και ειδικότερα:

α) του άρθρου 41 παρ. 1, β) του άρθρου 38 παρ. 1.

5. Τις διατάξεις του Υπουργείου Γεωργίας:

α) 60417/1180/8.7.80, «Περί οδηγιών για τις αναδασώσεις εκτάσεις», β) 182447/3049/24.9.80.

6. Την αριθ. 2182/30.5.2001 πρόταση του Δασαρχείου Πεντέλης σχετικά με την κήρυξη αναδασωτέας, της αναφερόμενης στο θέμα έκτασης, αποφασίζουμε:

Κηρύσσουμε αναδασωτέα δημόσια διακατεχόμενη δασική έκταση εμβαδού 0,525 στρεμμάτων μηδέν στρεμμάτων και πεντακοσίων είκοσι πέντε χιλιοστών του στρέμματος, που βρίσκεται στη θέση Περιβολάκια περιφερείας του Δήμου Ραφήνας Νομού Αττικής και η οποία απεικονίζεται με στοιχεία ΑΒΓΔΑ στο προσαρτημένο στην παρούσα απόφασή μας διάγραμμα, το οποίο αποτελεί αναπόσπαστο μέρος αυτής και έχει όρια:

Ανατολικά, Δυτικά: Δρόμο.

Βόρεια, Νότια: Δημόσιες διακατεχόμενες δασικές εκτάσεις.

Σκοποί της κήρυξης της ανωτέρω έκτασης αναδασωτέας είναι, η διατήρηση του δασικού χαρακτήρα αυτής, ο αποκλεισμός διάθεσής της για άλλη χρήση και η αποκατάστασή της σ' αυτή καταστραφείσης κατά τους μήνες Ιούλιο - Αύγουστο 1996 από παράνομη εκχέρσωση δασικής βλάστησης αποτελούμενης από σχίνα, πρίνα.

Η απόφαση αυτή να δημοσιευθεί στην Εφημερίδα της Κυβερνήσεως.

Αγία Παρασκευή, 16 Ιουλίου 2001

Ο Γενικός Γραμματέας Περιφέρειας
ΜΙΧΑΗΛ ΚΥΡΙΑΚΙΔΗΣ

ΑΚΡΙΒΕΣ ΑΝΤΙΓΡΑΦΟ
Το Γραφείο Γραμματείας

Δημήτριος Σκουληκαρίτης
Δασοπόνος με Α' βαθμό

ΠΡΟΣΑΡΤΑΤΑΙ
στην αριθ. 2332/2001
απόφασή μας
Αγ. Παρασκευή 16-7-2001
Ο Γεν. Γραμματέας
Περιφέρειας Αττικής
(Υπογραφή)
ΜΙΧΑΗΛ ΚΥΡΙΑΚΙΔΗΣ

Κ.Χ Κ.Δ

Καταληφθείσα έκταση

ΑΠΟΣΠΑΣΜΑ ΠΙΝΑΚΙΔΑΣ Γ.Υ.Σ 1:5.000

ΤΟΠΟΓΡΑΦΙΚΟ ΔΙΑΓΡΑΜΜΑ

Καταληφθείσης Δημοσίας Διακατεχομένης Δασικής Εκτάσεως στη θέση Πευκολάκια Ραφήνας υπό του Ελευθερίου Καραλή του Διονυσ.

ΕΘΝΙΚΟ ΤΥΠΟΓΡΑΦΕΙΟ
Για τεχνικούς λόγους στο σχεδιάγραμμα έγινε σμίκρυνση κατά ποσοστό 78 %

ΥΠΟΜΝΗΜΑ
Κλίμ. 1:500
Εμβ. Α-Β-Γ-Δ-Α = 525 τ.μ.
αβγδ = μόνιμο αυθαίρετο κτίσμα διαστ. 12x13 ισόγειο + 1ος όροφος

Γέρακας 18/6/1999
Ο Συντάξας

Α Β Γ Δ
25μ. 21μ. 13μ. 12μ.
α β γ δ

Δημόσια

Δημόσια Διακατεχόμενη Δασική Έκταση

ΠΡΟΣΑΡΤΑΤΑΙ
εις το υπ' αριθ. 9182/30-5-01
έγγραφο του Δασαρχείου Πεντέλης
Γέρακας 30-5-2001
Ο
Δασάρχης

Αναστάσιος Καζάσης
Δασολόγος

ΝΙΚΟΛΑΟΣ ΣΟΥΛΙΟΣ
ΔΑΣΟΠΟΝΟΣ